



2026-04-02 10:48:12 C:\Users\WilliamLuckey\OneDrive - Skandinaviska Glas och Fasadsystem AB\Documents - Skandinaviska Glas och Fasadsystem AB\02. Kalkyl\2026\26-013 Ancora Masthuggskajen\SG Ritningar\SG - Masthuggskajen.rvt




4 3D - SG

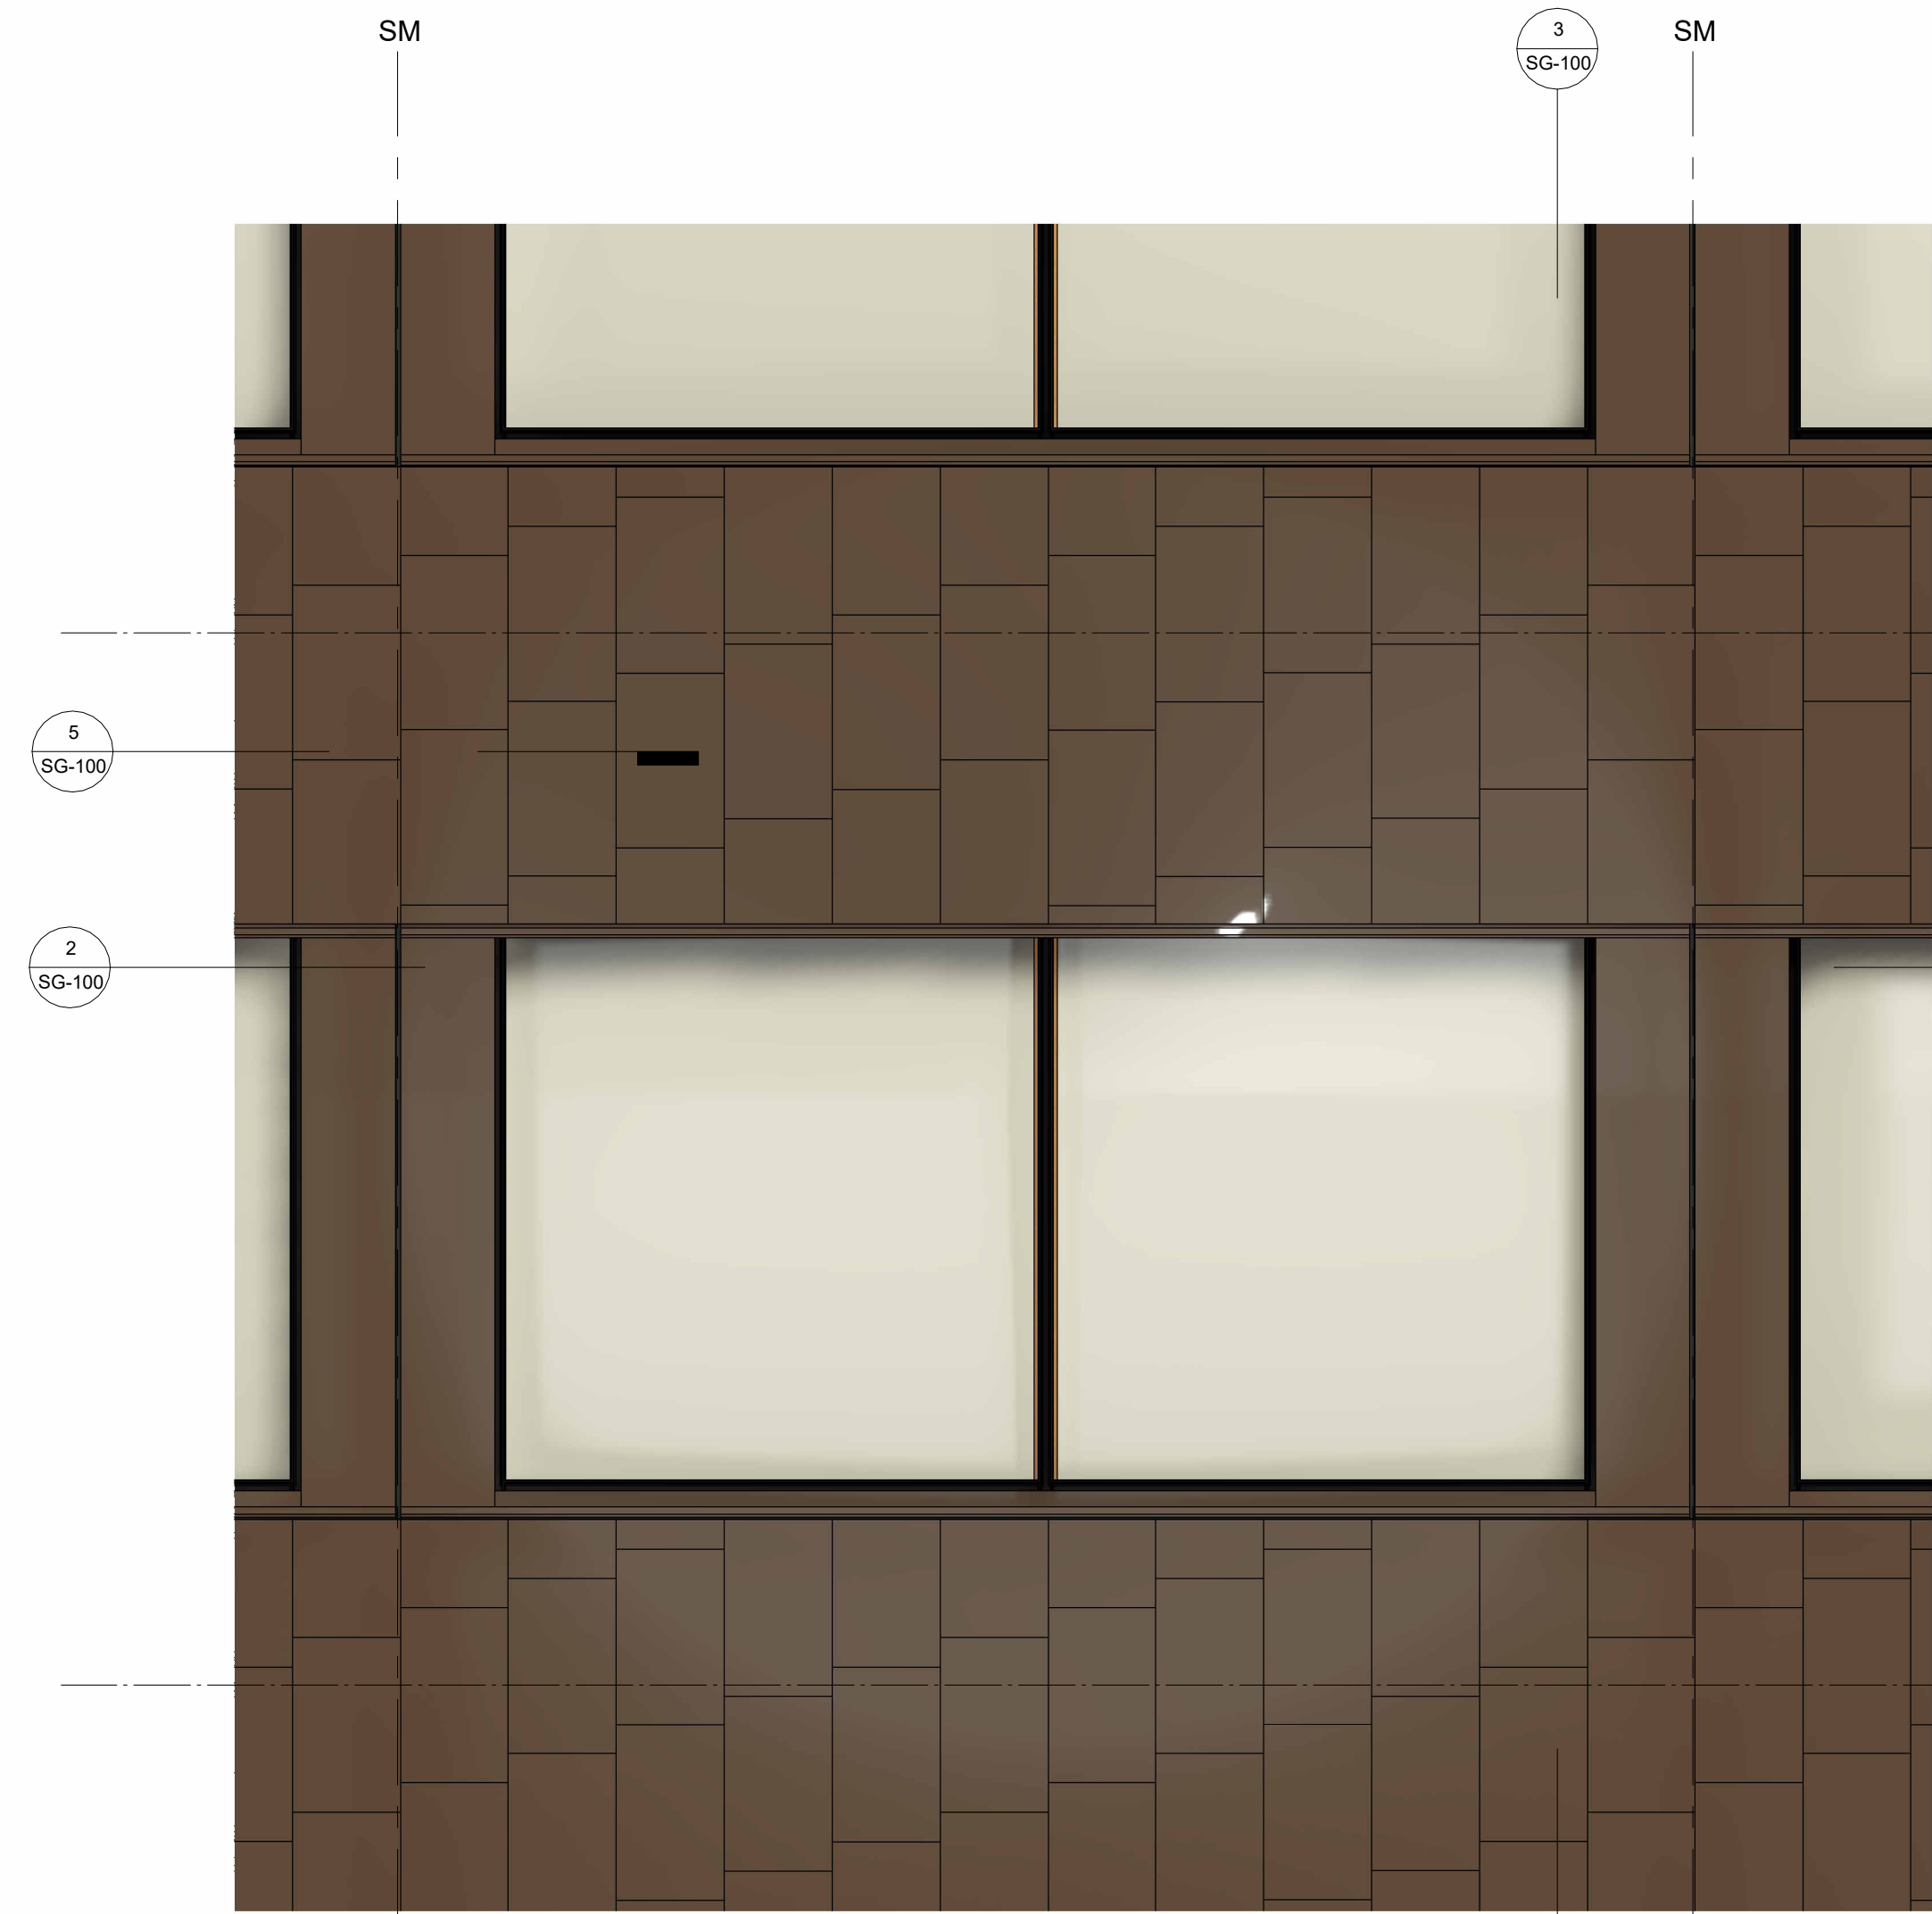

1 Elevation B
1:25

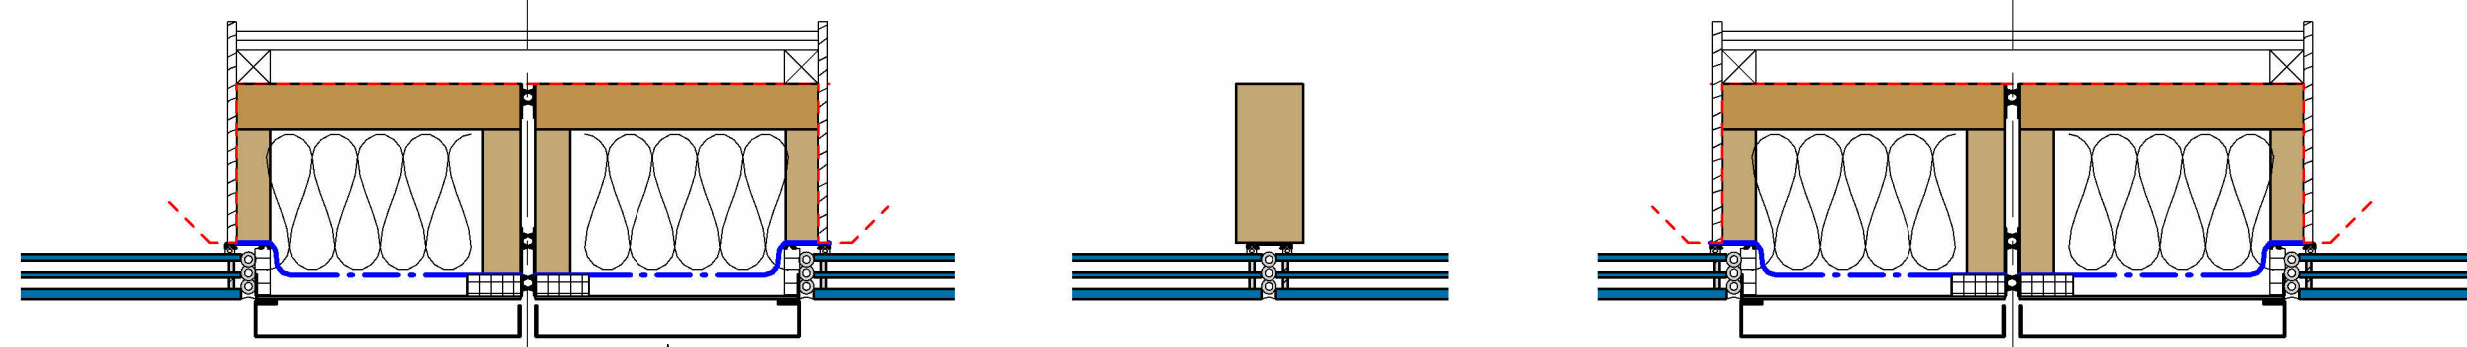


2 HD2
1:10

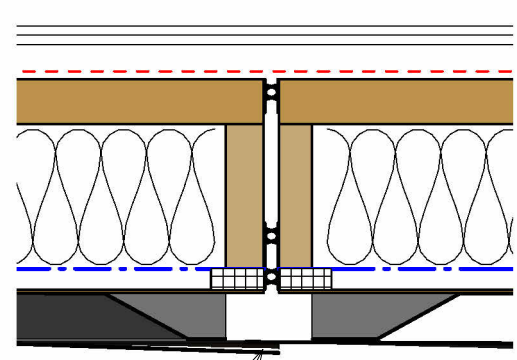

5 HD3
1:10

ÖVERLAPPANDE PLÅT I MODULSKARV

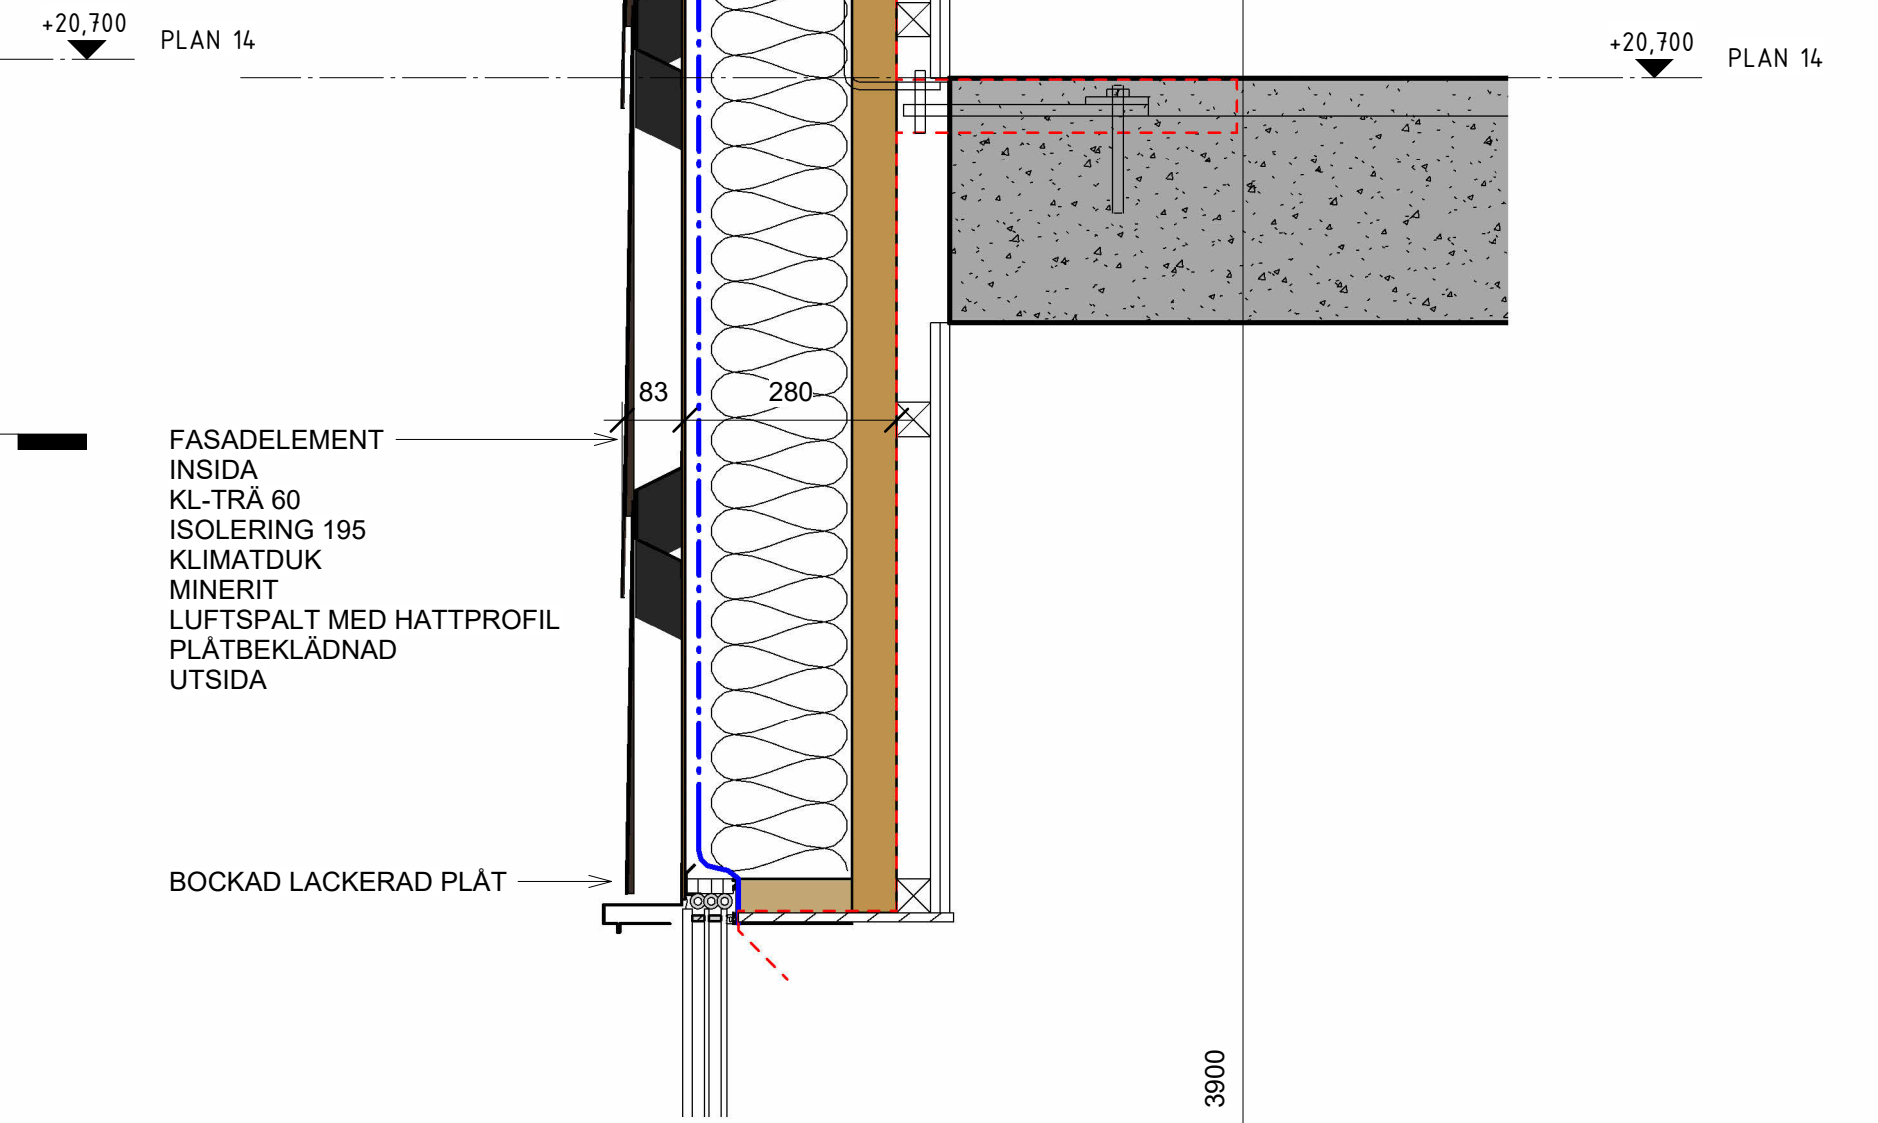

3 VD3
1:10

Förklaringar
 - - - - - Tätskikt
 - - - - - Entreprenadgräns

FASADELEMENT
 INSIDA
 KL-TRÄ 60
 ISOLERING 195
 KLIMATDUK
 MINERIT
 LUFTSPALT MED HATTPROFIL
 PLÅTBEKLÄDNAD
 UTSIDA
 BOCKAD LACKERAD PLÅT

REF	ANT	ÄNDRINGEN AVSER	SEN	DATUM
FÖRHANDSKOPIA				
ANCORA MASTHUGGSKAJEN				
SG PROJEKT NR	REFAD/KONSTR AV	HANDLAGGARE		
DATUM	PROJEKTLIDARE	PROJEKTANSVARIG		
SG Princip				
SKALA A1/A3	RITNINGSNUMMER	REV		
SG-100				

